


# Plan du Rez-De-Chaussée

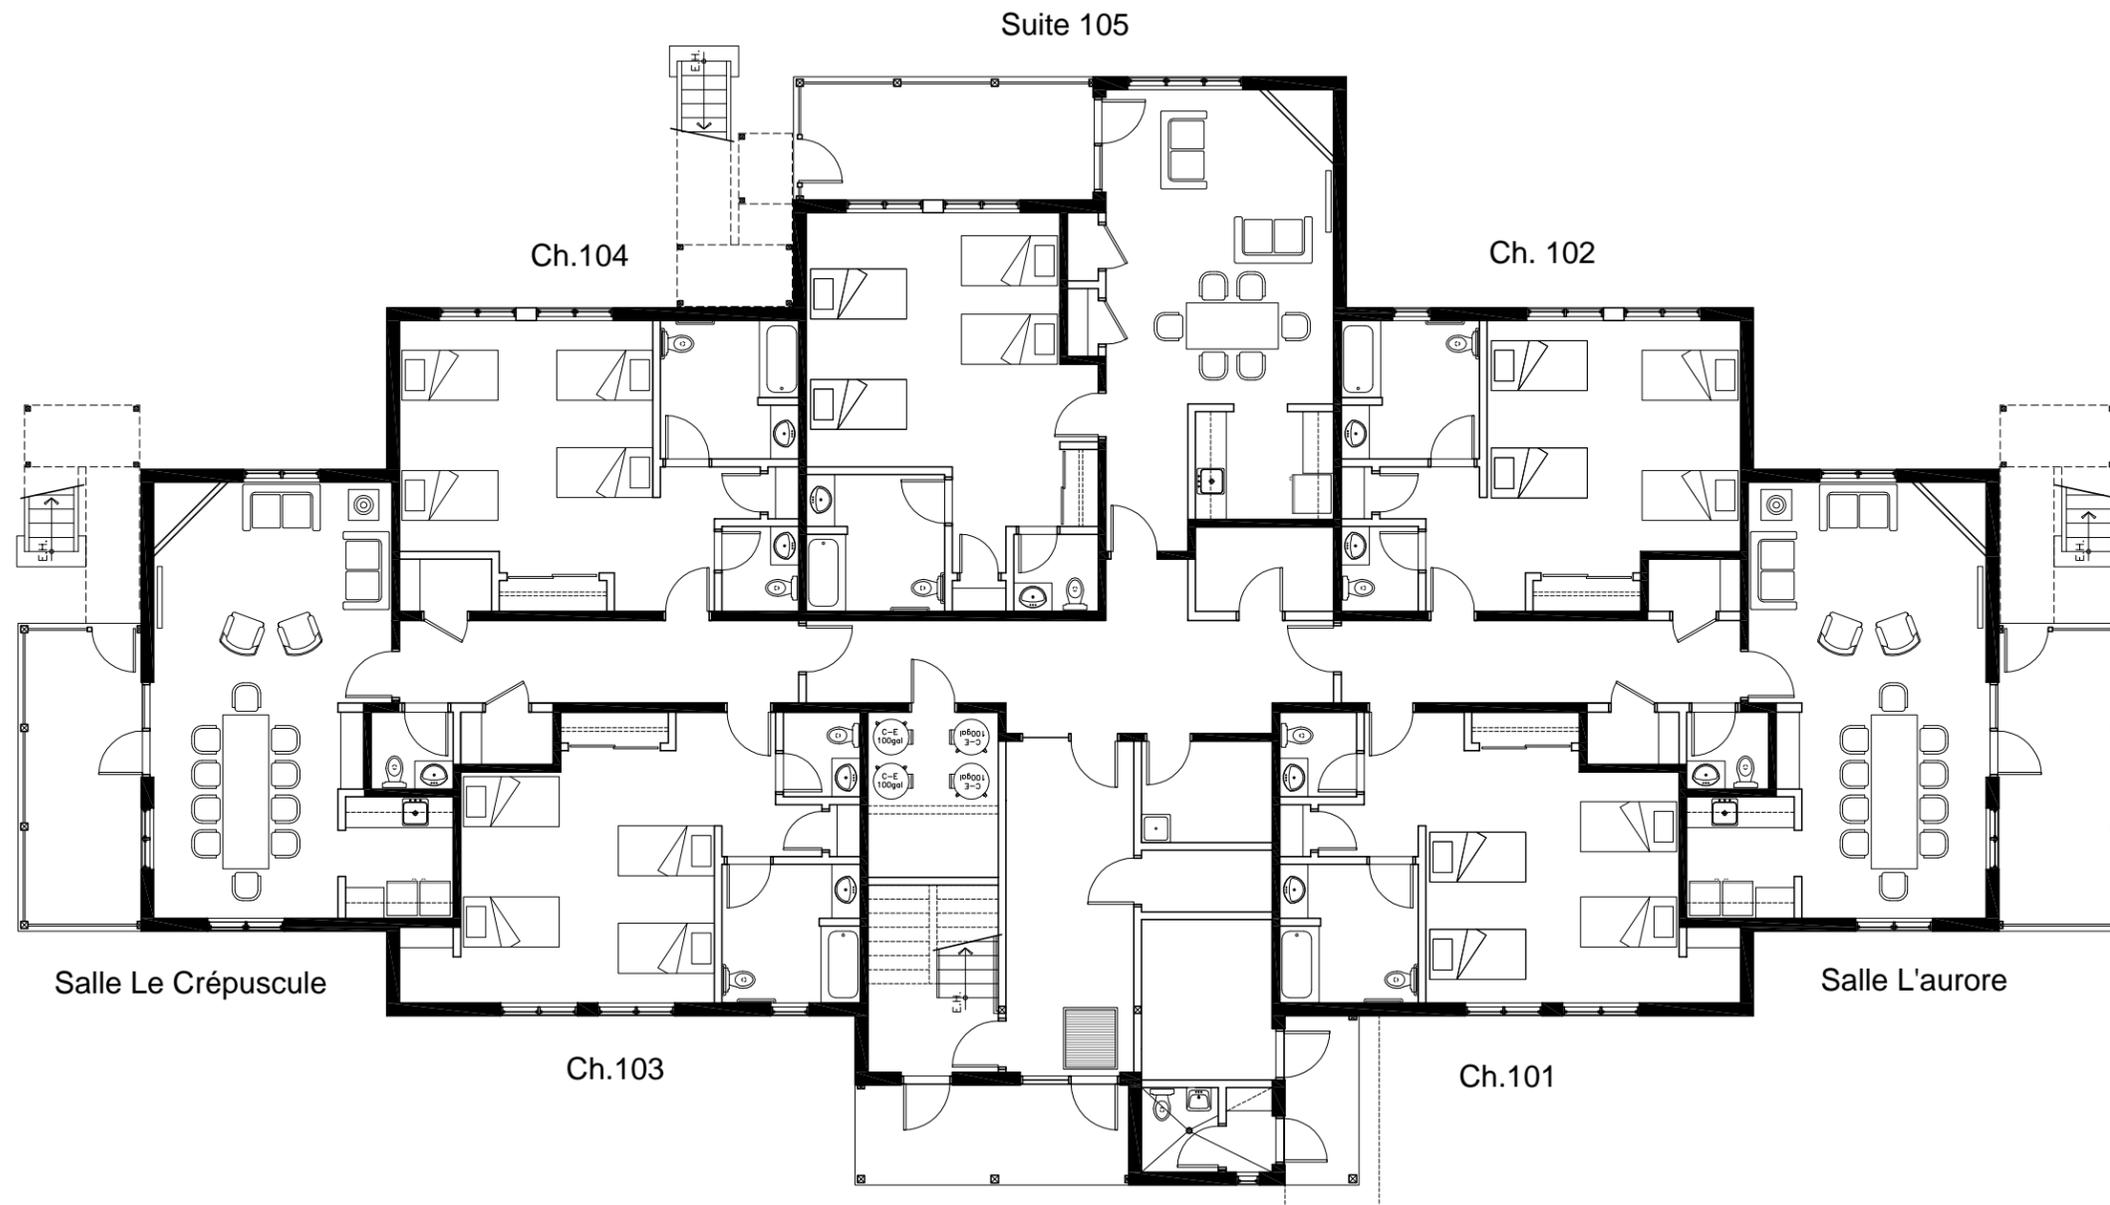



PIERRE HÉTU  
ARCHITECTE

| 5         | -                 | -          |
|-----------|-------------------|------------|
| 4         | -                 | -          |
| 3         | -                 | -          |
| 2         | POUR CONSTRUCTION | 2012/04/27 |
| 1         | POUR SOUMISSION   | 2012/04/16 |
| REVISIONS |                   | DATE       |

L'ENTREPRENEUR DEVRA, AVANT DE COMMENCER TOUT TRAVAIL, PRENDRE ET VÉRIFIER TOUTES COTES ET MESURES SUR PLACE.



**pierre hétu**  
ARCHITECTE  
430 boul. Ste-Anne, suite 203, St-John, QC S4K 1A1 (418) 755-4441  
102 (418) 755-1008 pierre@pierre-hetu.ca

**VILLAGE DES JEUNES  
NOUVEAU CHALET  
POUR 50 PERSONNES**

-  
SAINT-COME, QUÉBEC


**PLAN REZ-DE-CHAUSSEE**

-

|         |               |           |
|---------|---------------|-----------|
| DOSSIER | 12-2552       | DESSIN NO |
| ECHELLE | 1/4"=1'-0"    | 2         |
| DATE    | 16 AVRIL 2012 | 11        |

COPIE RÉDUITE  
NON À L'ÉCHELLE

# Plan Étage

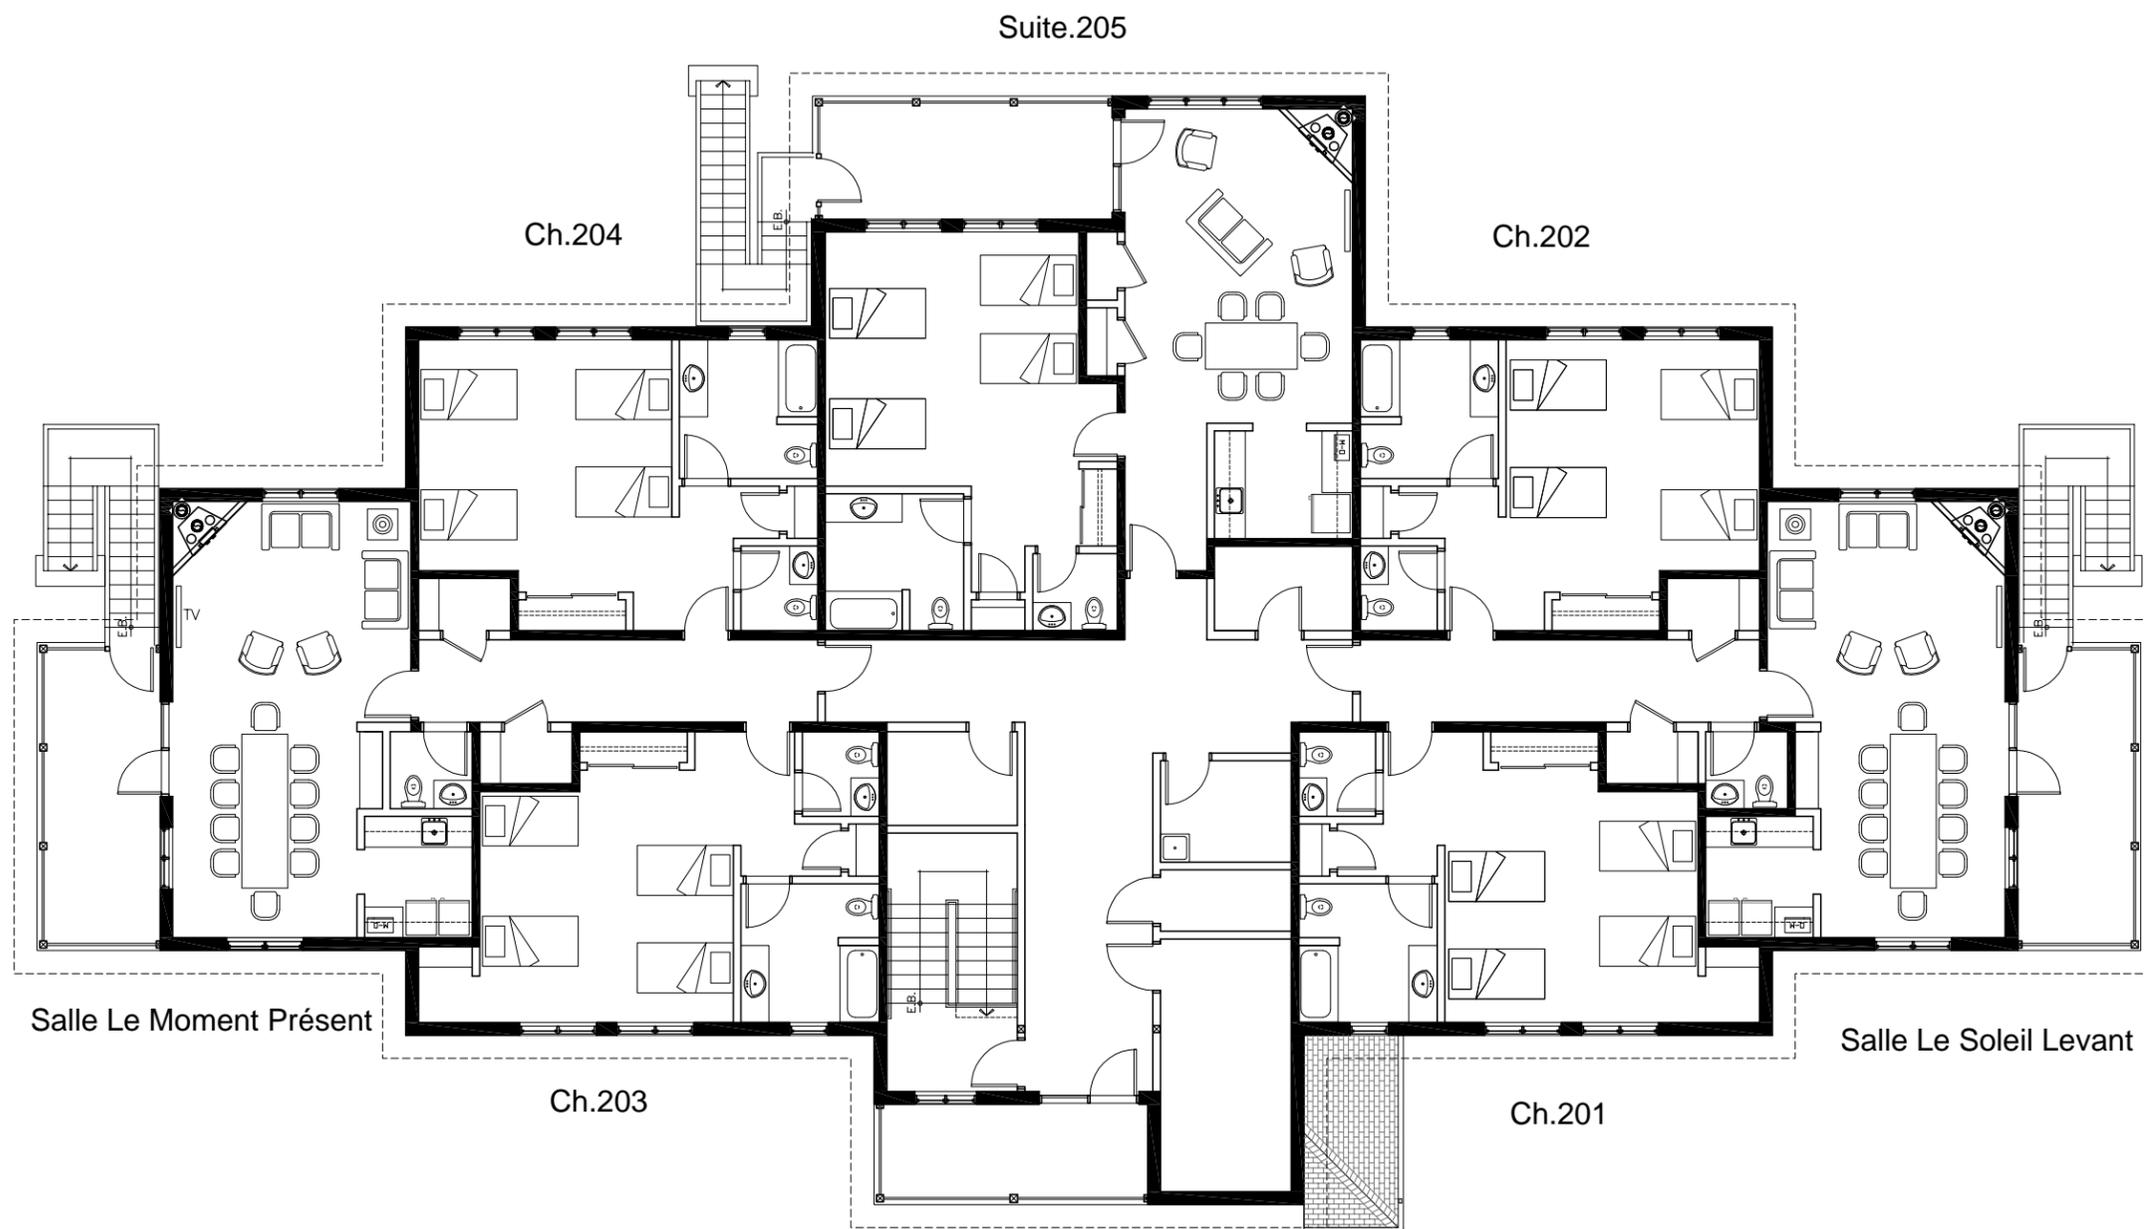



**PIERRE HÉTU**  
ARCHITECTE

| 5         | -                 | -          |
|-----------|-------------------|------------|
| 4         | -                 | -          |
| 3         | -                 | -          |
| 2         | POUR CONSTRUCTION | 2012/04/27 |
| 1         | POUR SOUMISSION   | 2012/04/16 |
| REVISIONS |                   | DATE       |

L'ENTREPRENEUR DEVRA, AVANT DE COMMENCER TOUT TRAVAIL, PRENDRE ET VÉRIFIER TOUTES COTES ET MESURES SUR PLACE.



**pierre hétu**  
ARCHITECTE  
430 boul. Ste-Anne, suite 203, St-John, QC S4K 1A1 (420) 755-4441  
402 (400) 755-1008 pierre@pierrehe.com

**VILLAGE DES JEUNES  
NOUVEAU CHALET  
POUR 50 PERSONNES**

-  
SAINT-COMER, QUÉBEC

**PLAN ÉTAGE**

-

|         |               |           |
|---------|---------------|-----------|
| DOSSIER | 12-2552       | DESSIN NO |
| ÉCHELLE | 1/4"=1'-0"    | <b>3</b>  |
| DATE    | 16 AVRIL 2012 | <b>11</b> |

COPIE RÉDUITE  
NON À L'ÉCHELLE